


Dorfgemeinschaftshaus Löhnberg

Bestuhlungsplan 2

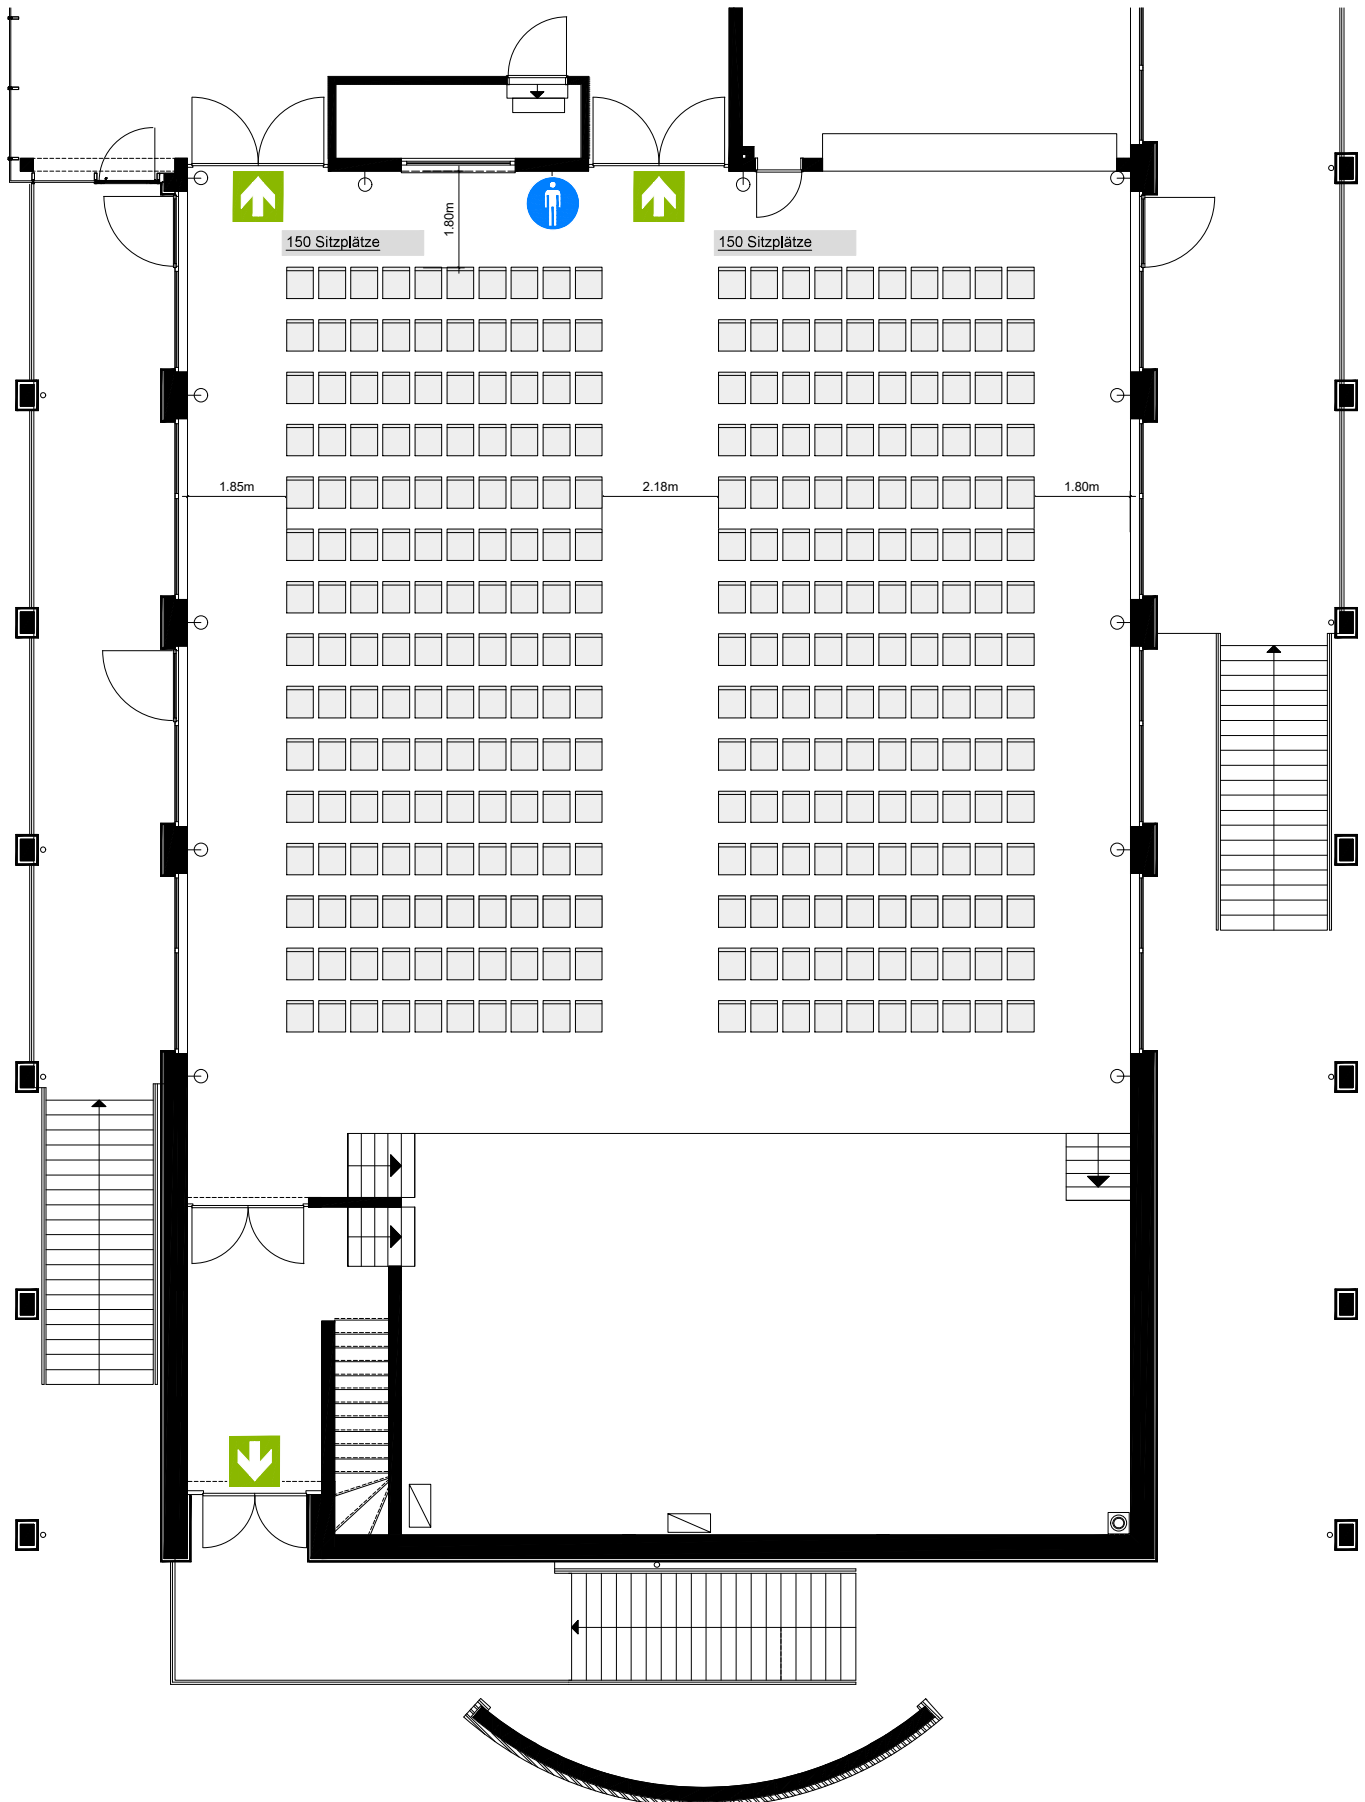

300 Sitzplätze

- die dargestellte Anzahl darf nicht überschritten werden
- die bemaßten Abstände dürfen nicht unterschritten werden
- die dargestellte Bestuhlung darf nicht erweitert werden
- es müssen min 1% aber min. 2 Rollstuhlfahrerplätze vorhanden sein