


# Dorfgemeinschaftshaus Löhnberg

## Bestuhlungsplan 1

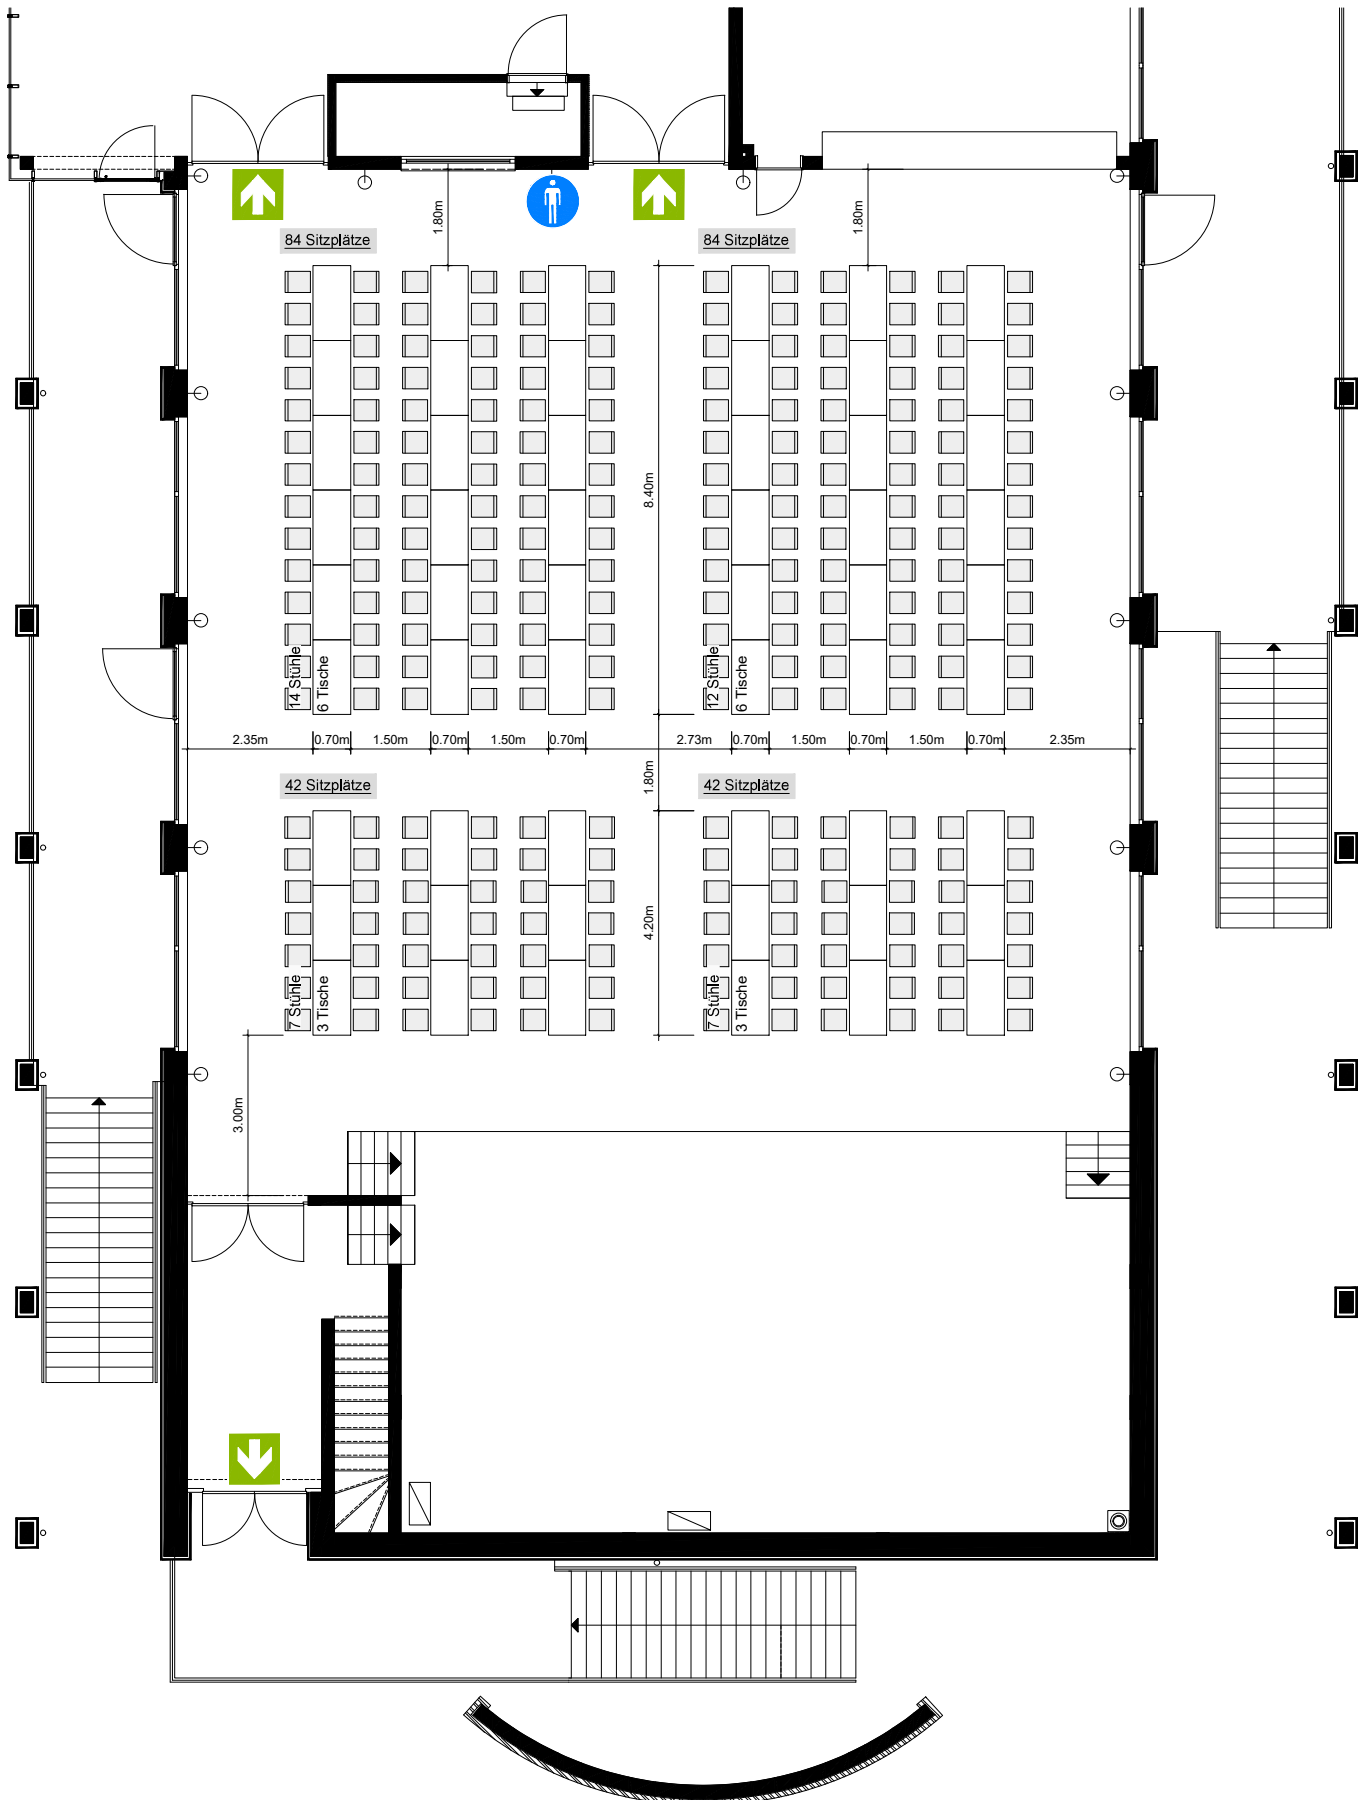

### **252 Sitzplätze an 54 Tischen**

- die dargestellte Anzahl darf nicht überschritten werden
- die bemaßten Abstände dürfen nicht unterschritten werden
- die dargestellte Bestuhlung darf nicht erweitert werden
- es müssen min 1% aber min. 2 Rollstuhlfahrerplätze vorhanden sein